

PROGETTO DEFINITIVO
PER LA REALIZZAZIONE DI UNA
STRUTTURA SPORTIVA POLIFUNZIONALE

COMUNE DI
LASTEBASSE
 Via Roma - S.P. n° 350

TITOLO ELABORATO: **STATO DI PROGETTO**
PIATTAFORMA SPORTIVA POLIFUNZIONALE
ELEMENTI DI ARREDO URBANO E GIOCHI

TAVOLA N.

11

COMMITTENTE:
COMUNE DI LASTEBASSE

SCALA
segnate

DATA
Marzo 2019


PROGETTAZIONE:
Arch. Maurizio LONGHINI
 CREAZZO - P.zza del Comune, 14 Tel. 0444/341239

INGEGNERE ARCHITETTO
 Conservatori Provincia di Vicenza
MAURIZIO LONGHINI
 n° 961


Collaboratore alla progettazione:
 Dott.ssa Cristina TREU

PIATTAFORMA SPORTIVA POLIFUNZIONALE: PIANTA


Scala 1:100

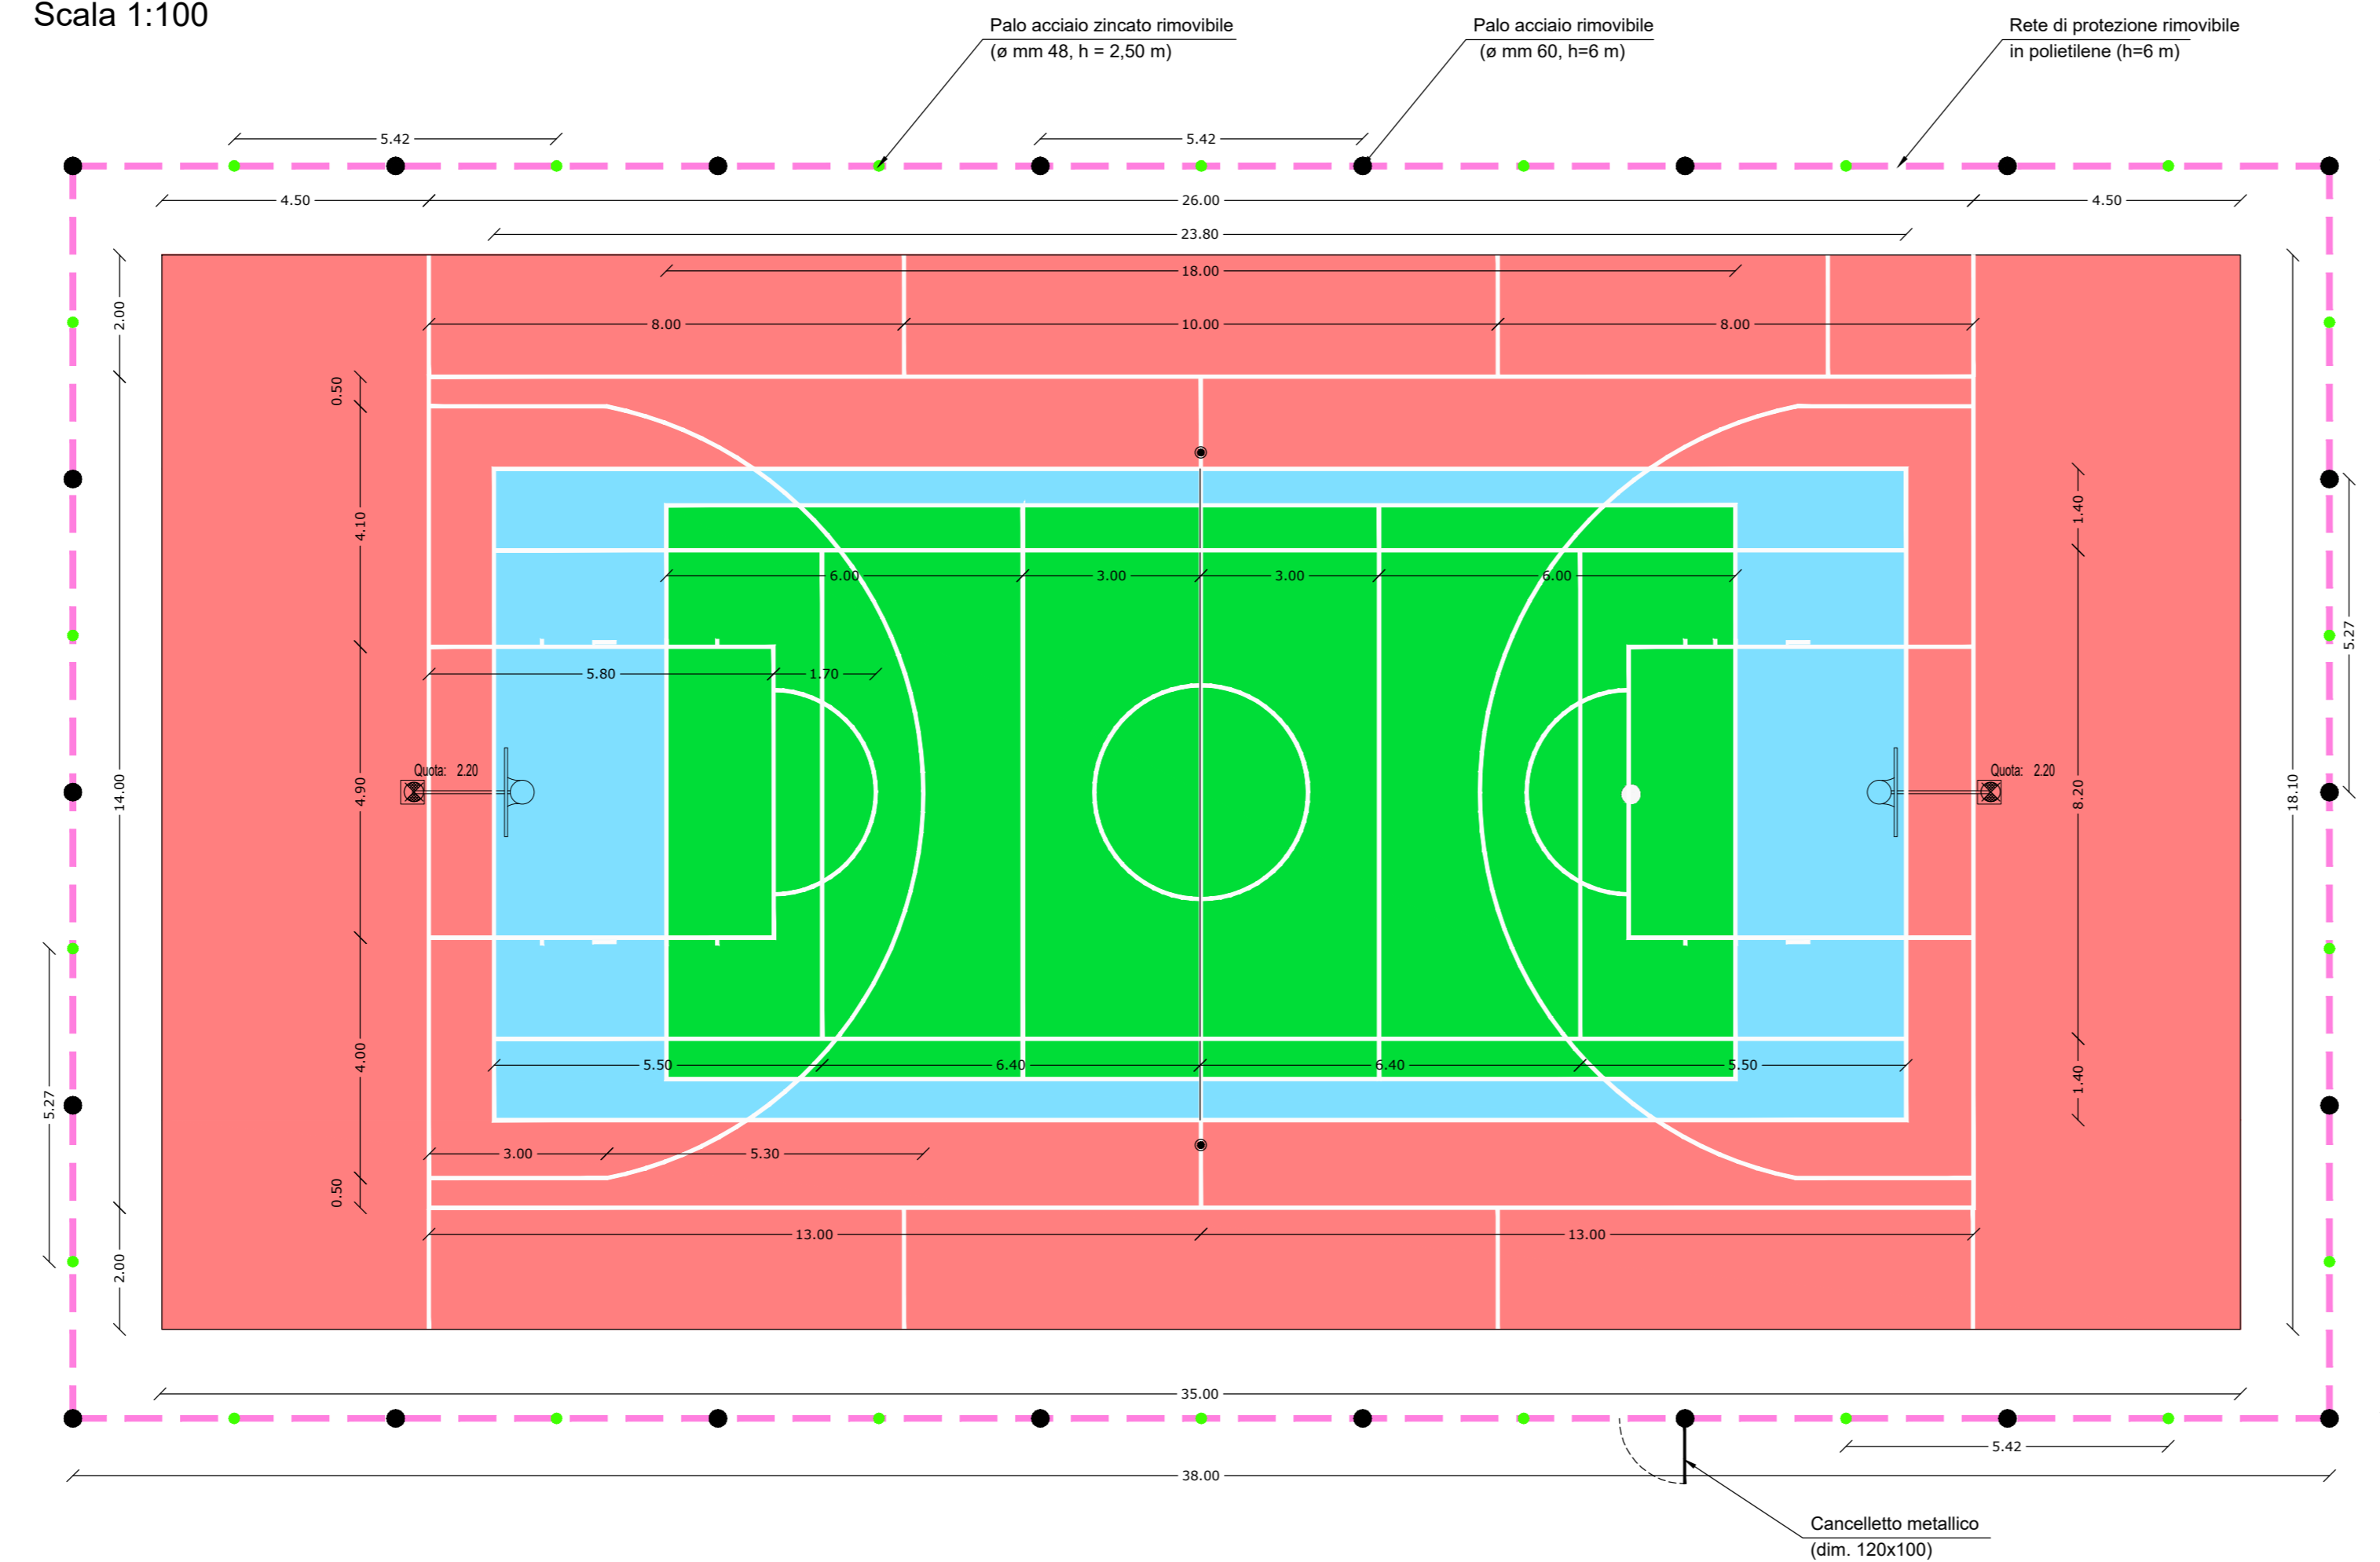

ESEMPI DI ARREDO URBANO

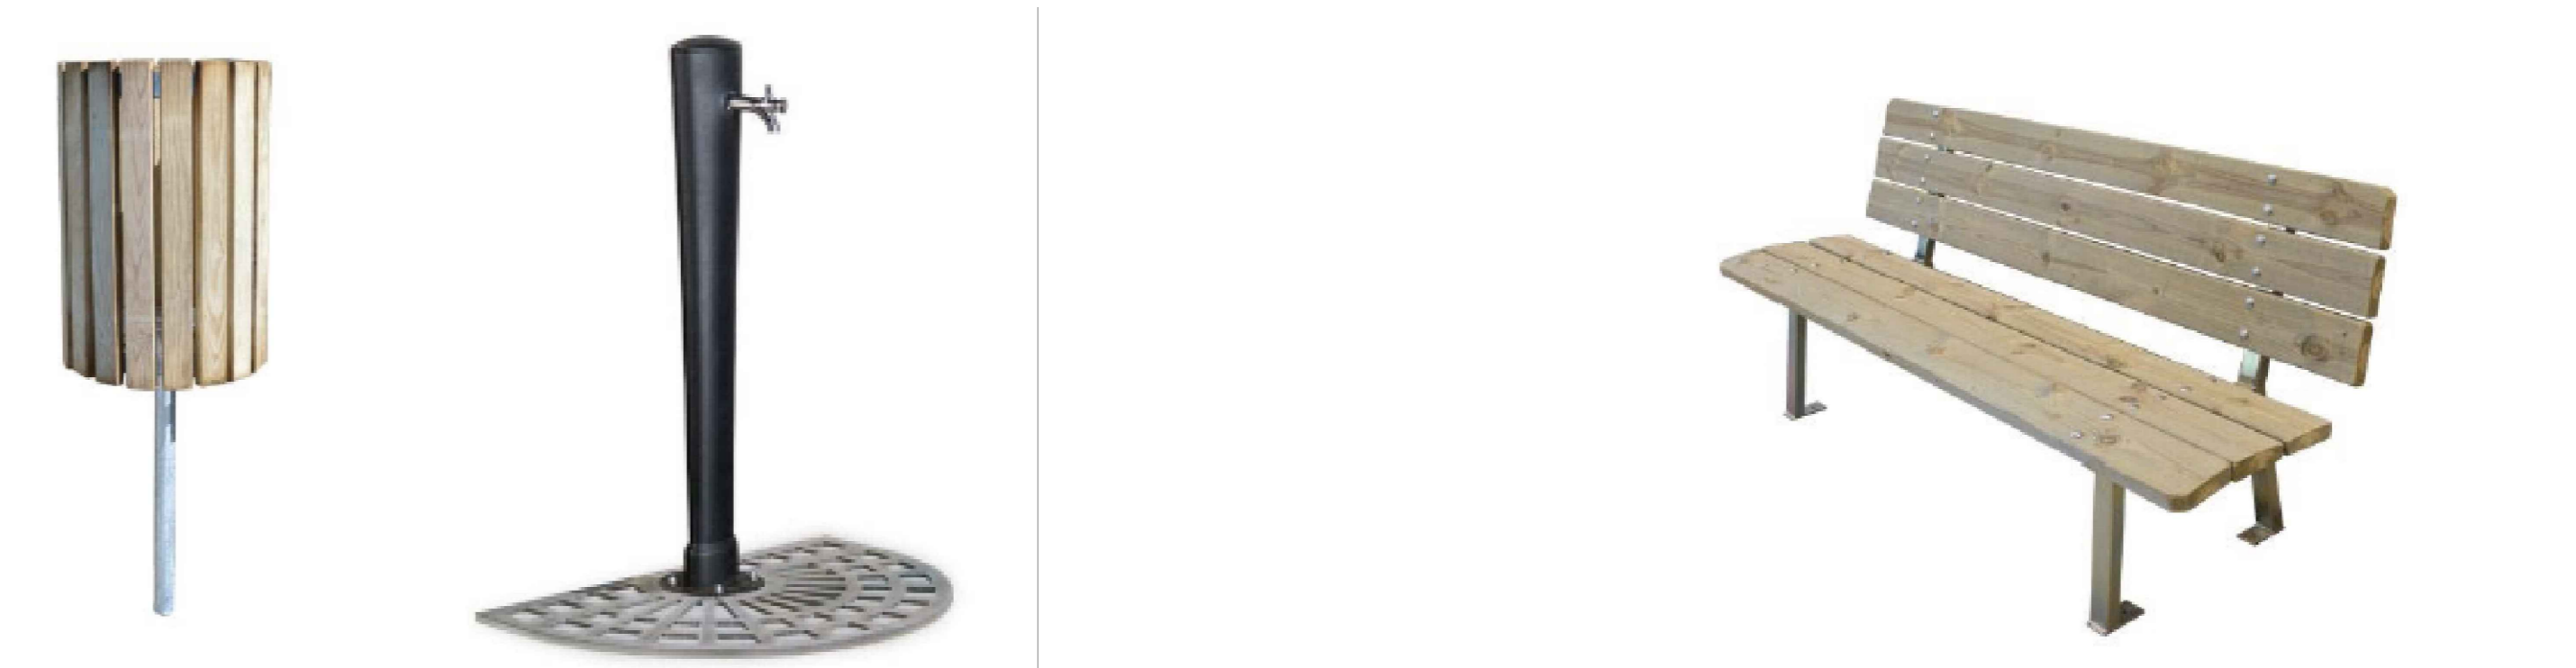


Particolare costruttivo

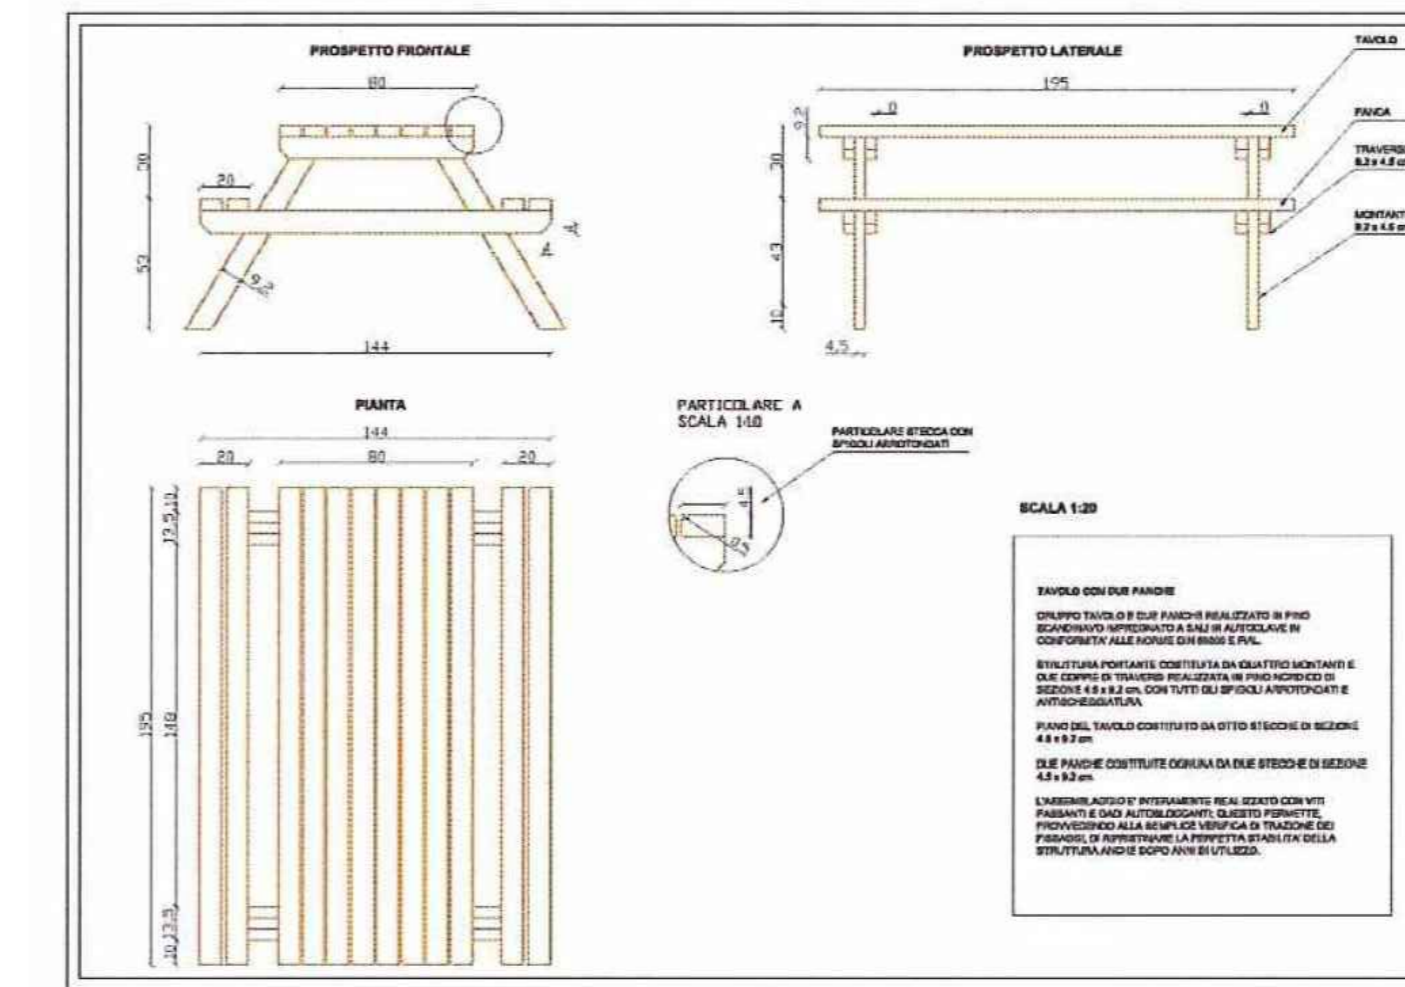

PARTICOLARE COSTRUTTIVO PAVIMENTAZIONE DELLA PIATTAFORMA


Scala 1:20

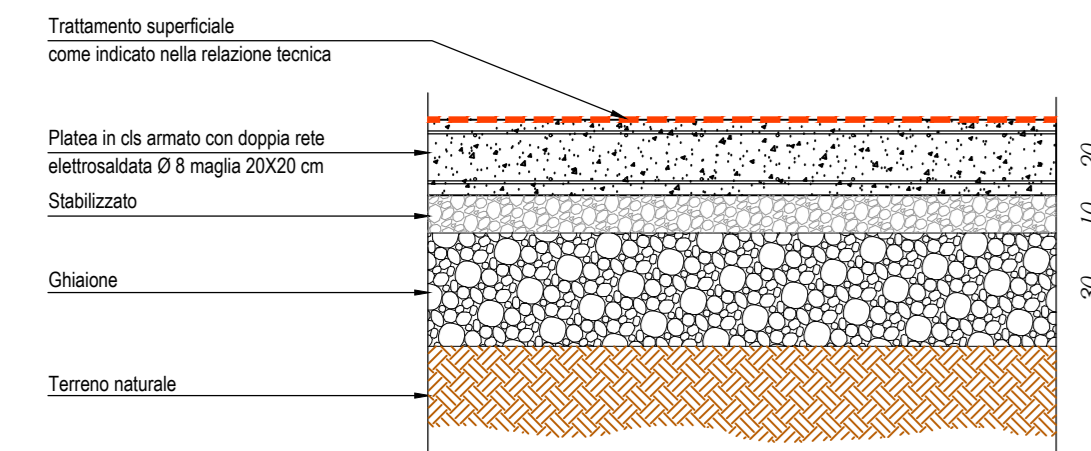

PARTICOLARE COSTRUTTIVO RETE DI PROTEZIONE

Scala 1:20


SEZIONE

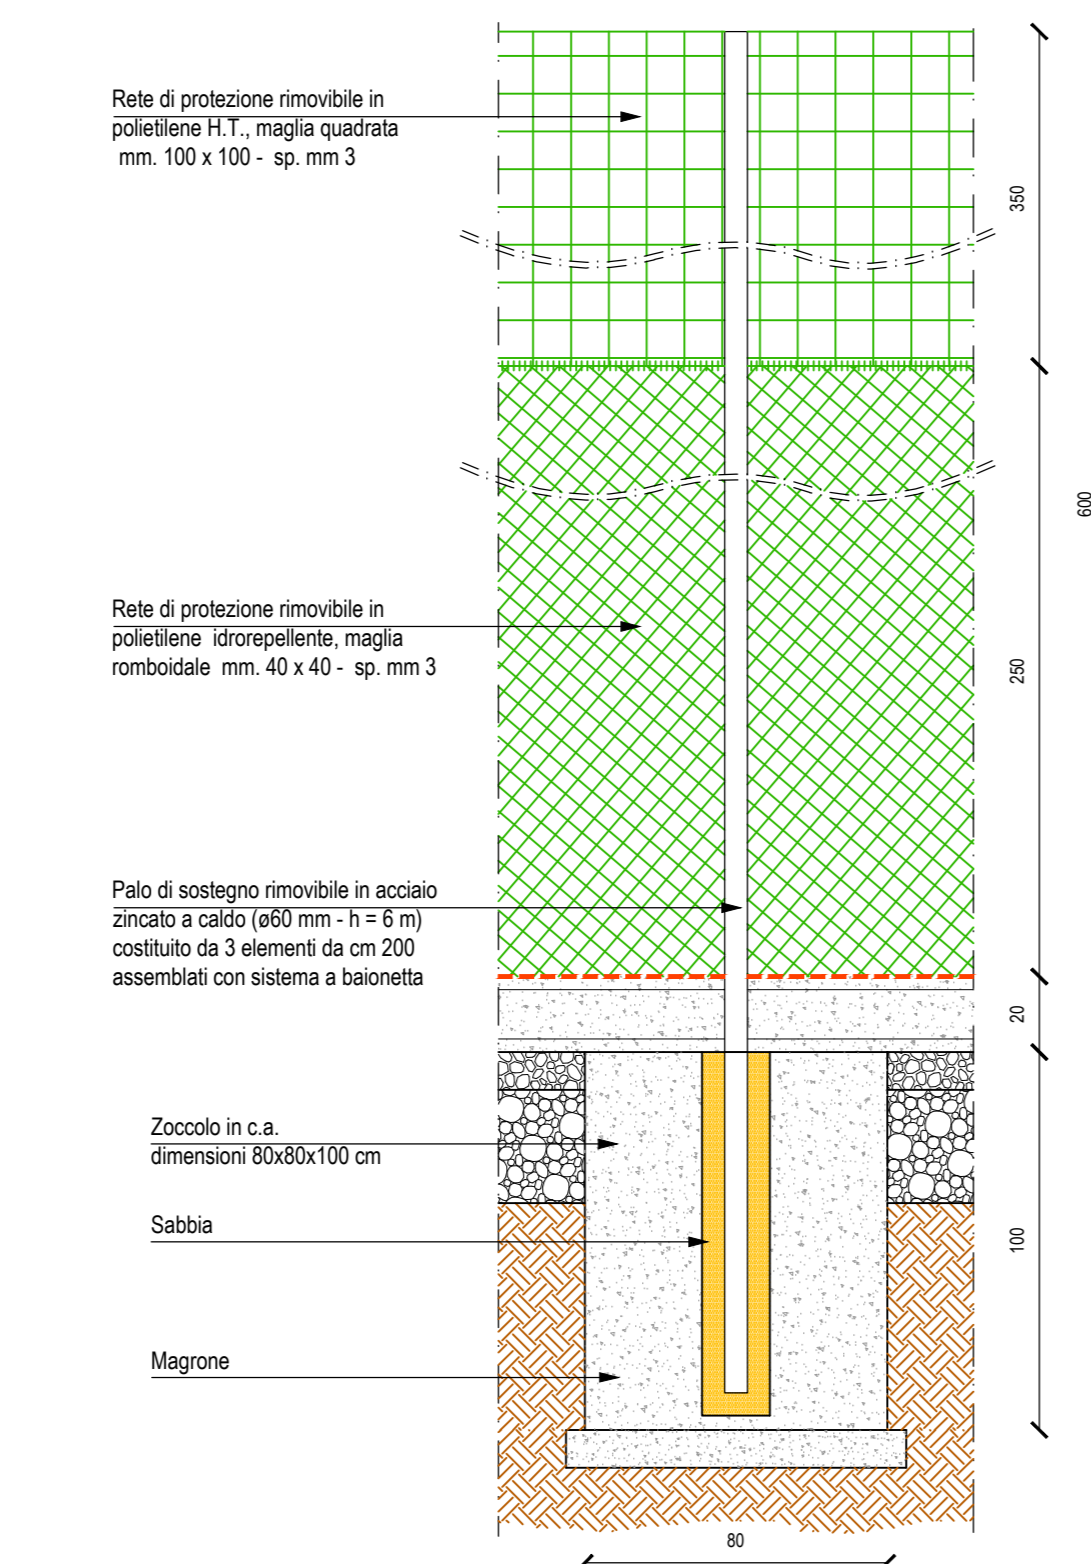

PARTICOLARE COSTRUTTIVO PIANTONE DI RINFORZO

Scala 1:20

SEZIONE

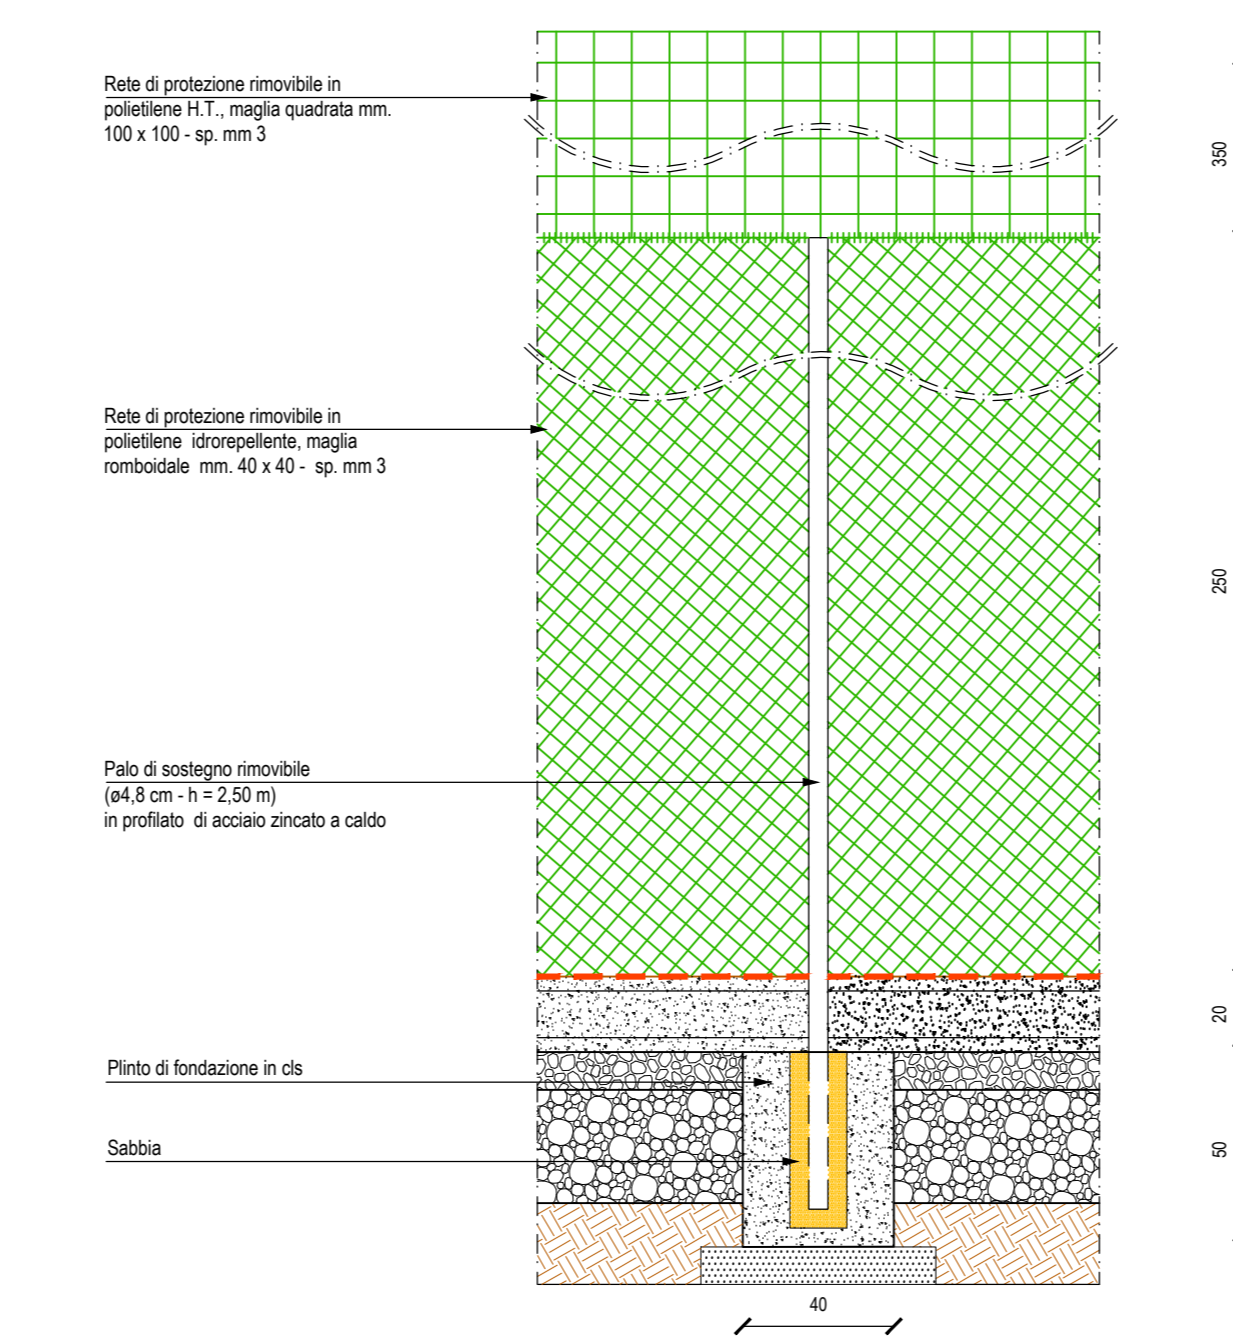

ESEMPI DI ATTREZZATURE SPORTIVE

SUPPORTO MOBILE PER CANESTRO - CAMPO DA BASKET

